


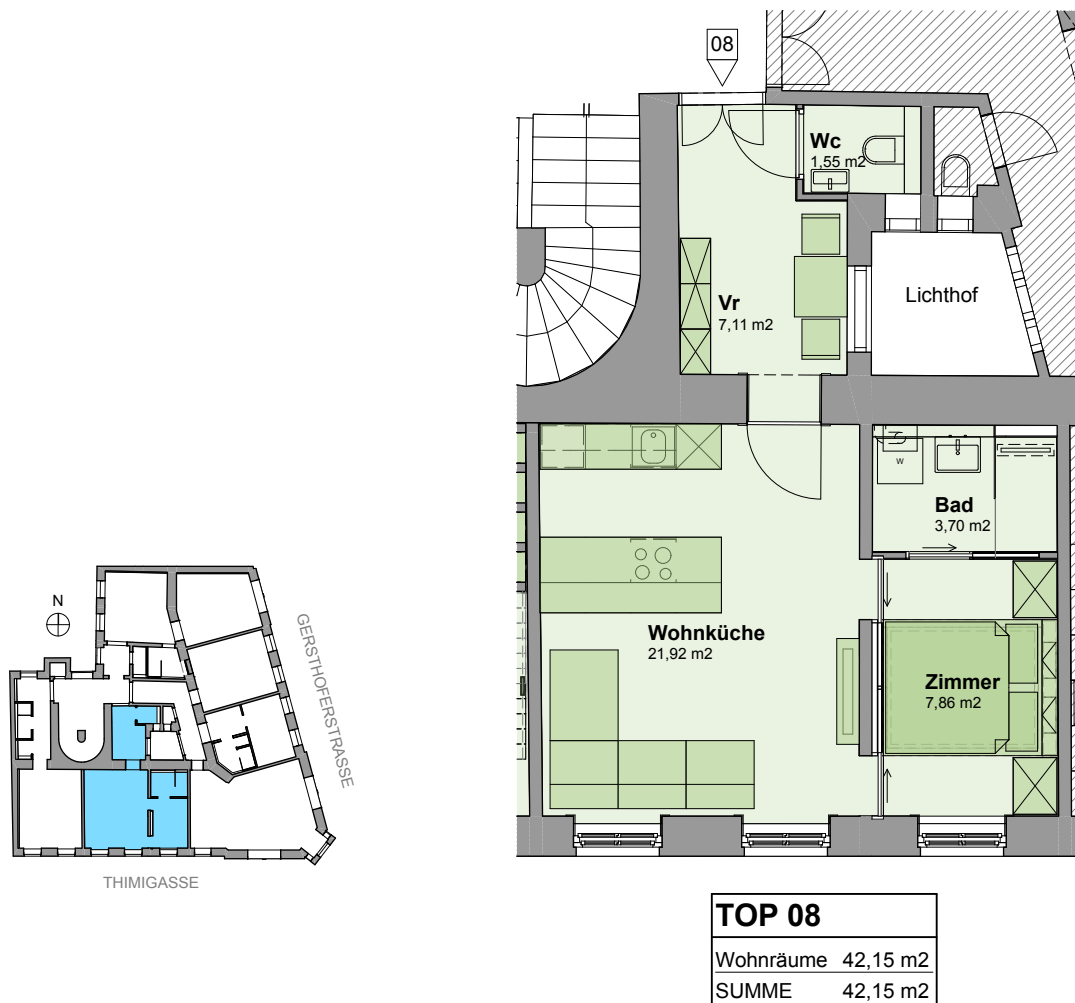

Flächenangaben können aufgrund von Bautoleranzen abweichen.

Einrichtungsvorschlag ist nicht Vertragsgrundlage.
Dieser Plan ist zum Anfertigen von Einbaumöbeln nicht geeignet.

Konstruktive, haustechnische und bauphysikalische Details sind nicht Planinhalt.

VERMARKTUNGSPLAN

BAUHERR/AUFTRAGGEBER: R.S. Immobilien Ges.m.b.H.	PROJEKT: GSTH 47	ADRESSE: 1180 Wien, Gersthoferstraße 47,	PLANINHALT: Top 8 Grundriss
---	---------------------	---	--------------------------------

DATUM 20.01.2014	NUMMER 213 48/70.02	GEZEICHNET ft	MASSSTAB 1:100, 1:500
------------------	---------------------	---------------	-----------------------

LIEGLER TAKEH ARCHITEKTEN ZT GMBH 1090 Wien SCHUBERTGASSE 4-6/2 ARCHITEKTEN@LIEGLERTAKEH.AT PHONE +43 (1) 890 0 880