




Wir haben
was
für Sie.

www.jpi.at



SCHEMATISCHE DARSTELLUNG

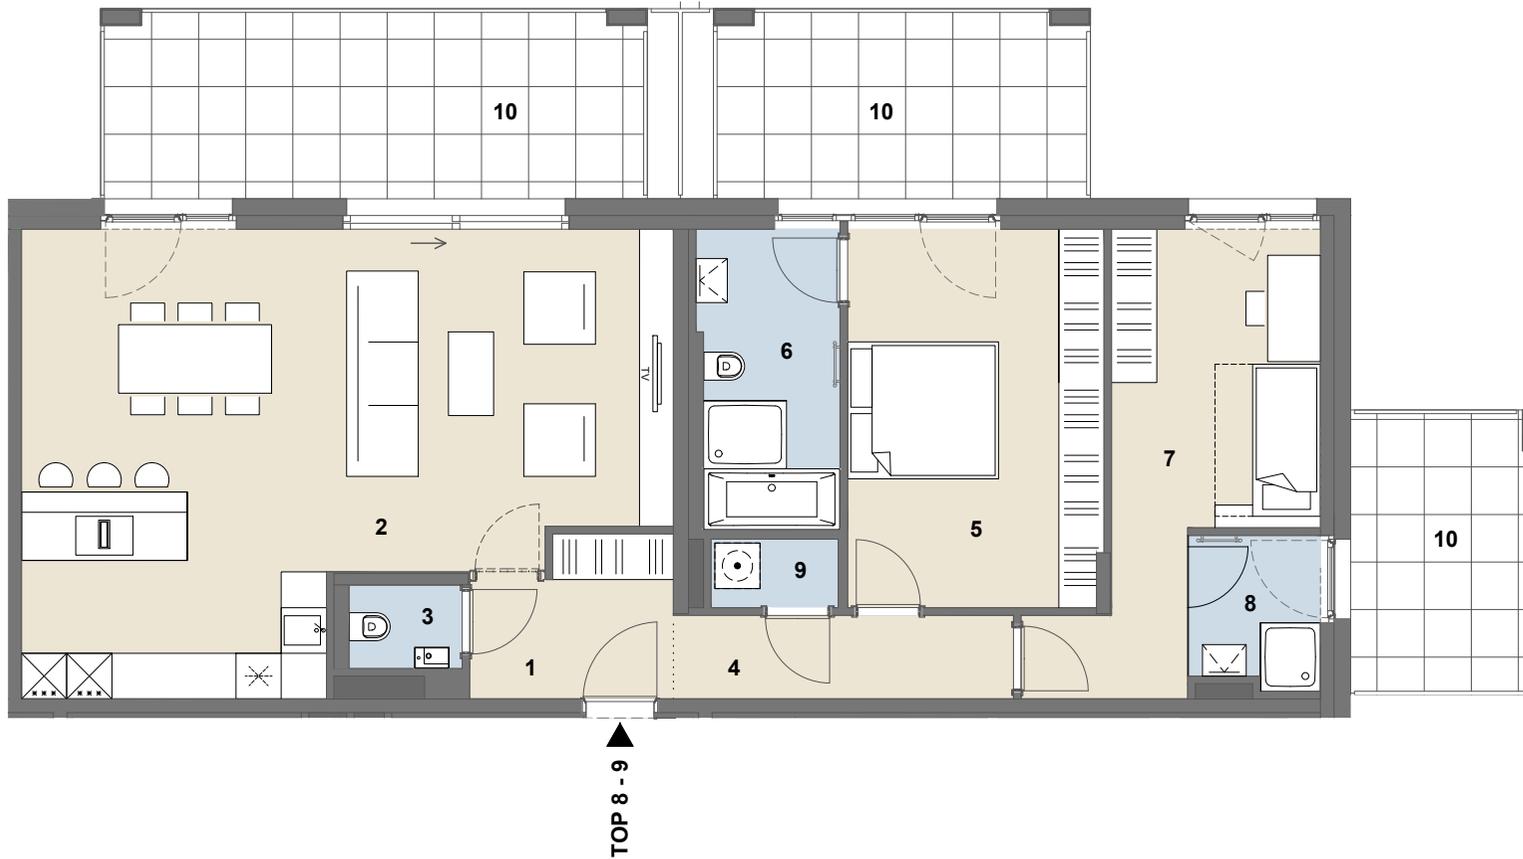


STADTVILLEN

WERFELSTRASSE 7, 1170 WIEN


STIEGE 2 2.ST **TOP 8 - 9**
WOHNFLÄCHE ca. 100,02 m²
BALKON ca. 38,05 m²

1	VORRAUM/GARD.	6	BAD
2	WOHNKÜCHE	7	ZIMMER
3	WC	8	BAD
4	GANG	9	AR
5	ZIMMER	10	BALKON

LAGEPLAN 07-10-2024

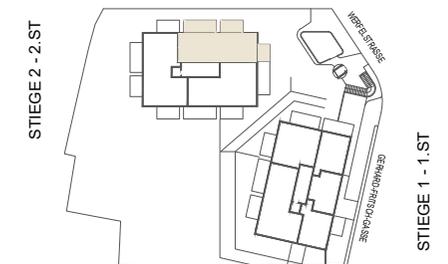

Ausstattung gemäß Baubeschreibung, die dargestellte Möblierung - ausgenommen Dusche, Badewanne, Waschtisch und WC - ist nicht Bestandteil des Lieferumfangs und dient nur als Einrichtungsvorschlag. Alle dargestellten Gegenstände haben symbolhaften Charakter. Druck- und Satzfehler, sowie Irrtümer und bauliche Änderungen vorbehalten. Die Wohnungsgrößen sind Circa - Angaben und können sich durch die Detailplanung geringfügig ändern. Maßgeblich ist in jedem Fall der Kaufvertrag.

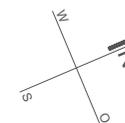

www . TM-architektur . at