
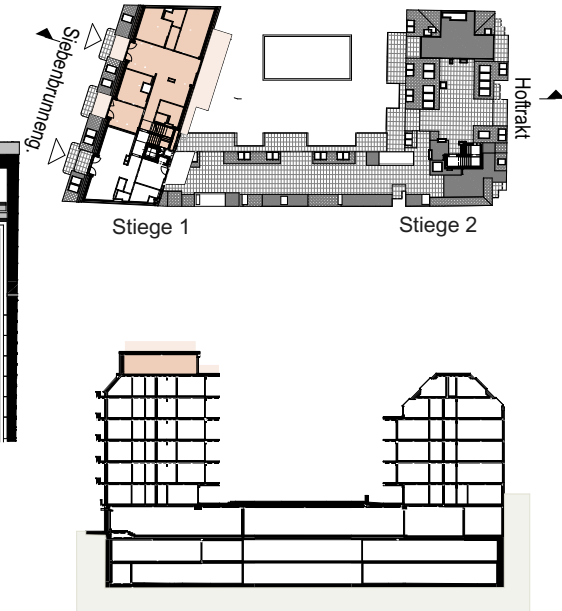


Siebenbrunnengasse 44

A-1050 Wien

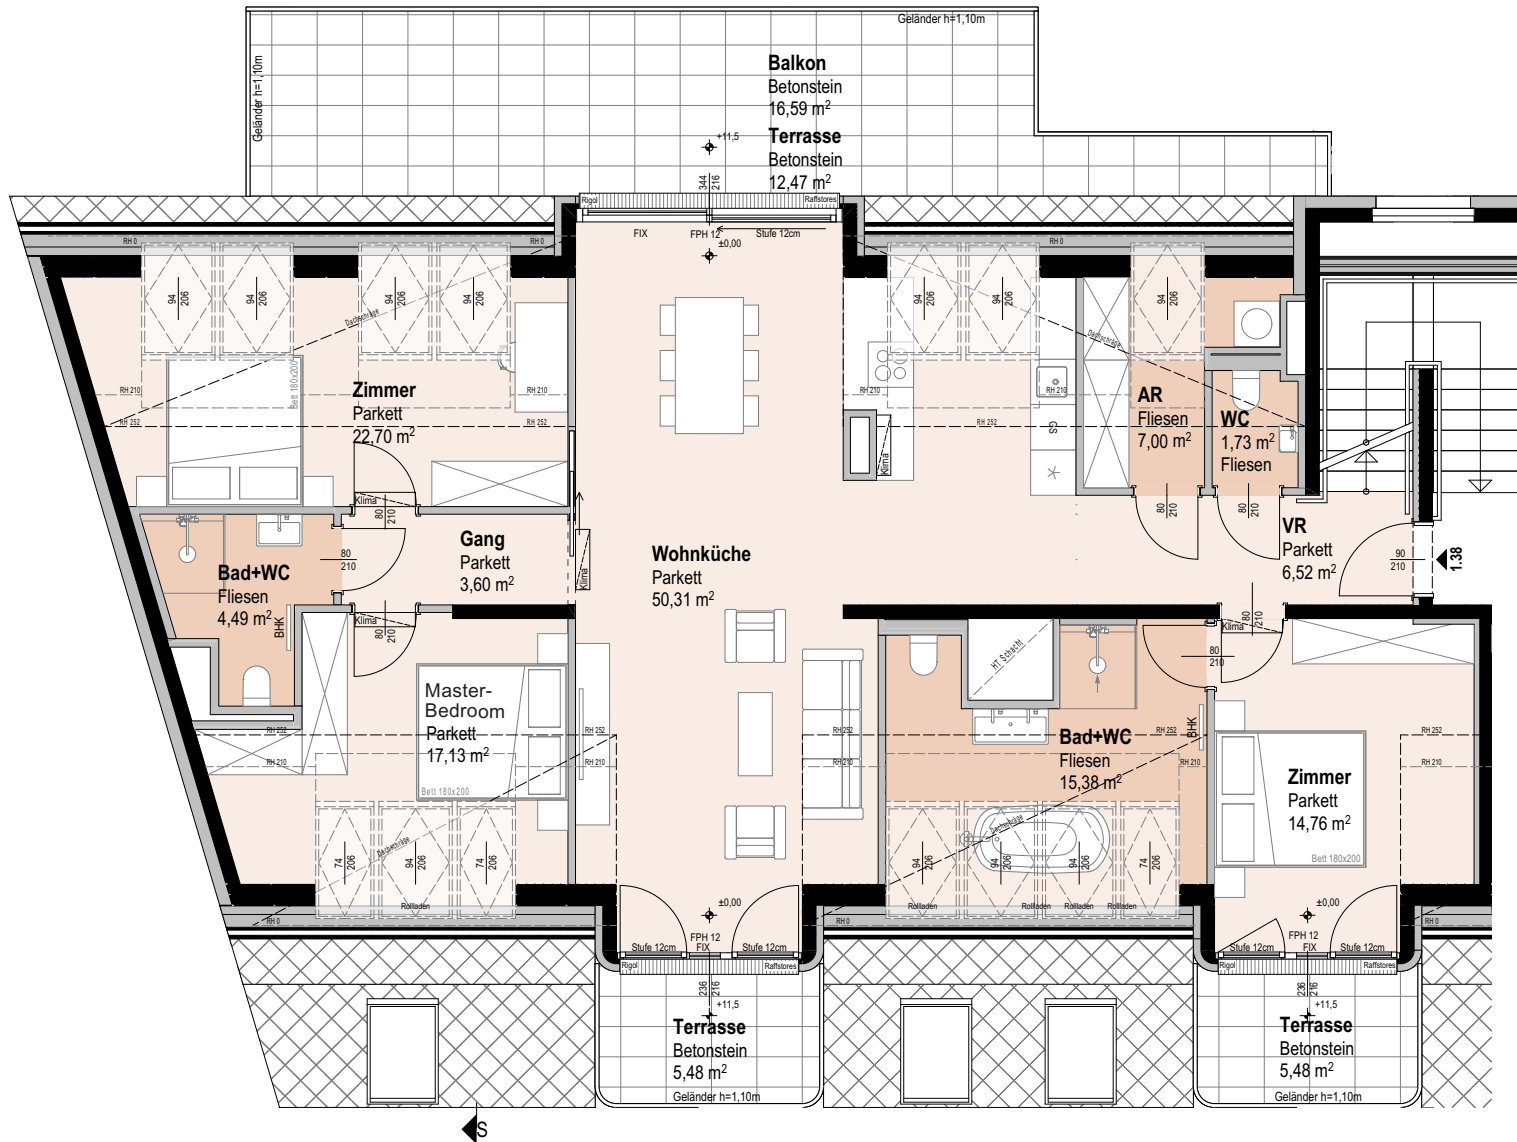

Top 1.38

2. Dachgeschoss

4 ZIMMER

Wohnnutzfläche

ca.145,37 m²

Terrasse

ca. 23,43 m²

Dachterrasse

ca.120,23 m²

Balkon

ca. 16,59 m²

Einlagerungsraum

ca. 1,52 m²

Raumhöhe

ca. 2,52 m

(wenn nicht anders angegeben)

