
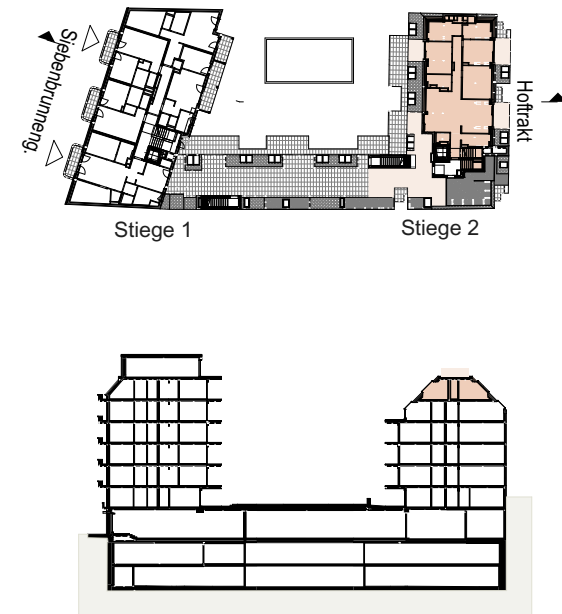


Siebenbrunnengasse 44

A-1050 Wien

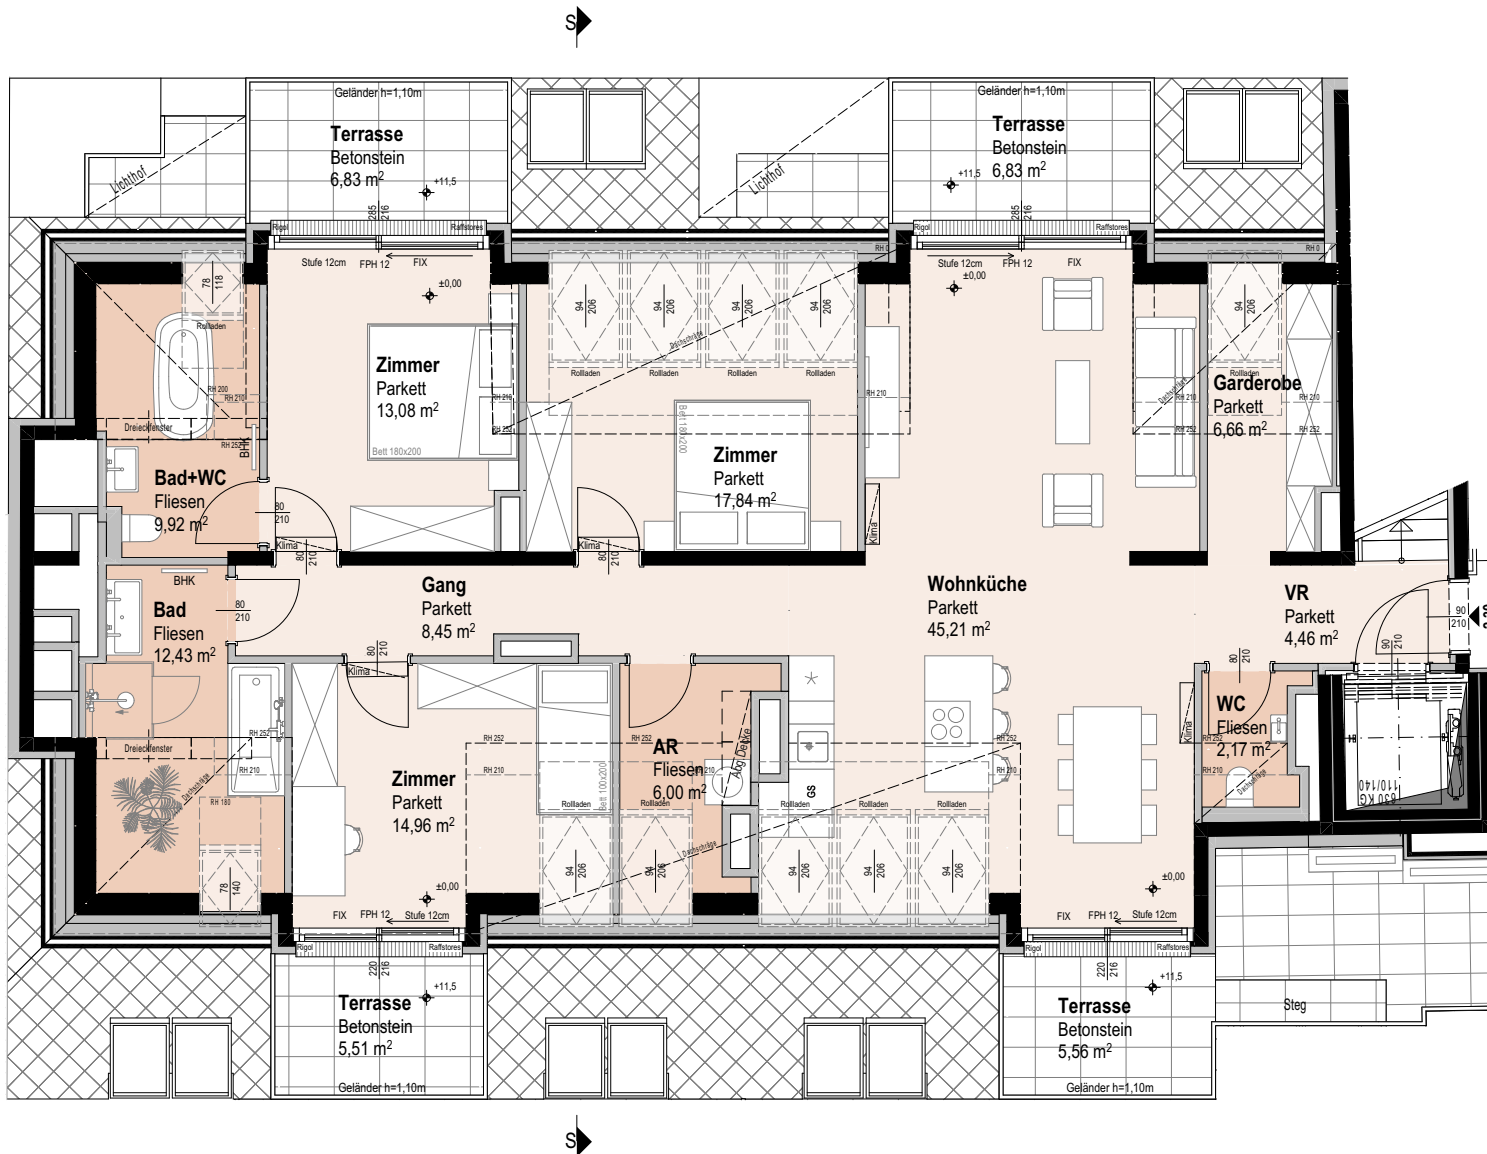

Top 2.30

1. Dachgeschoss	4 ZIMMER
Wohnnutzfläche	ca. 143,06 m ²
Terrasse	ca. 24,73 m ²
Dachterrasse	ca. 112,02 m ²
Einlagerungsraum	ca. 2,64 m ²
Raumhöhe	ca. 2,52 m

(wenn nicht anders angegeben)