



Linz, Kraußstraße

TOP 4

2. OBERGESCHOSS

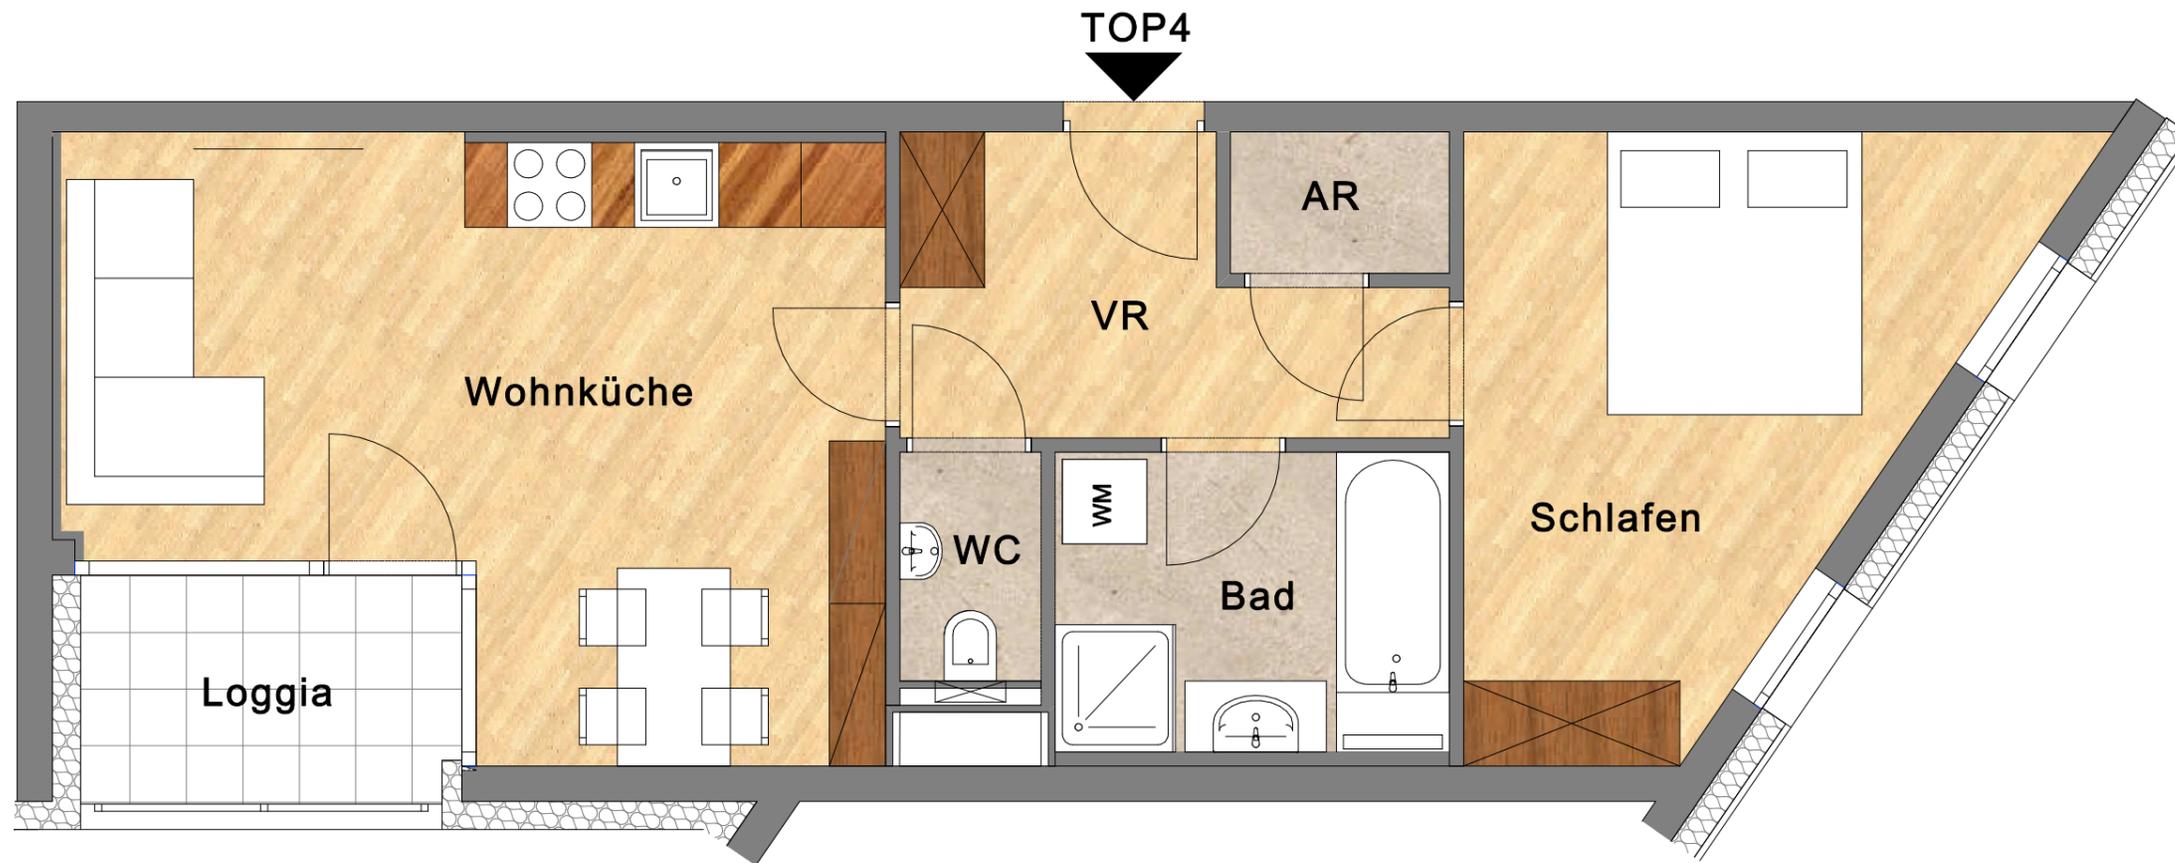

TOP 4	51,12 m²
VR	6,61 m ²
AR	1,55 m ²
WC	1,62 m ²
Bad	5,92 m ²
Schlafen	13,76 m ²
Wohnküche	21,66 m ²
Loggia	4,33 m ²
Nettonutzfläche	55,45 m ²
+ Kellerabteil	
+ Allgemeinfläche	

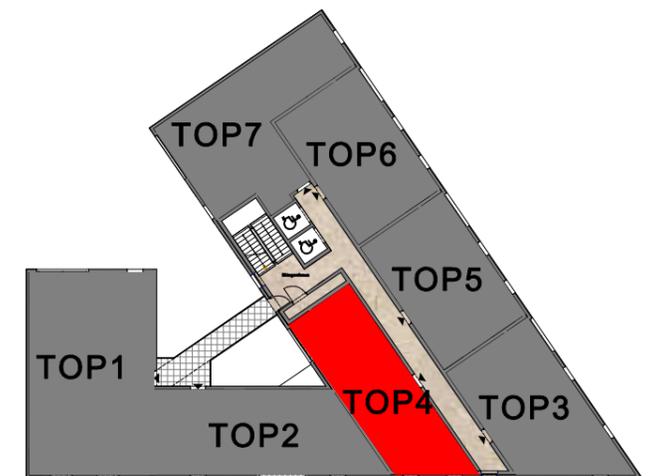

Kein Maßstab
Quadratmeterangaben können geringfügig abweichen
Einrichtungsgegenstände sind nicht Teil des Kaufpreises
(siehe Bauleistungsbeschreibung)
Technische sowie Statische Änderungen vorbehalten