



SONSTIGE EINRICHTUNGSGEGENSTÄNDE MIT AUSNAHME DER SANITÄRGEGENSTÄNDE DIENEN NUR DER VERANSCHAULICHUNG UND WERDEN NICHT DELIEFERT.
UNVERBINDLICHE PLANKOPIE, ÄNDERUNGEN WÄHREND DER BAUAUSFÜHRUNG UND ÄNDERUNGEN BZW. ERGÄNZUNGEN AUF GRUND VON BEHÖRDLICHEN ODER TECHNISCHEN NOTWENDIGKEITEN VORBEHALTEN!

1709	WNF	69.65 M2
B	LOG	M2
NF GESAMT		69.65 M2
TER/BAL		5.70M2
KELLERABTEIL		4.86 M2
STELLPLATZ		

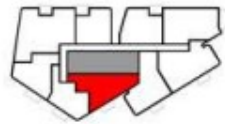

Datum:

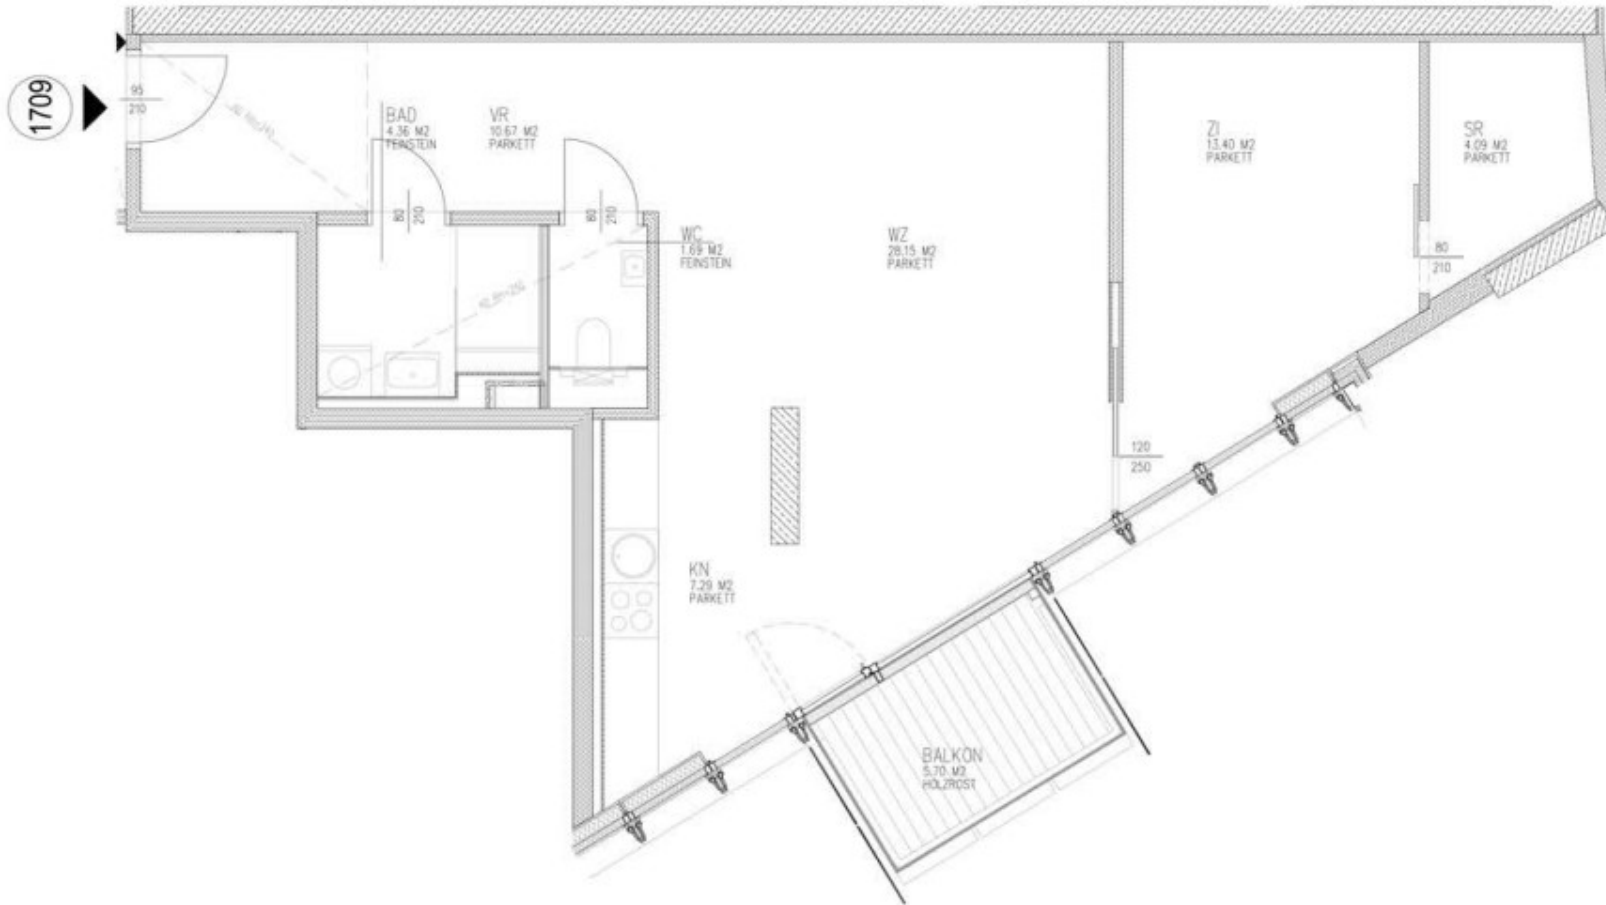