


WOHNHAUS FÜR HERRN HANS FASCHING - HOHENBERG - GRC

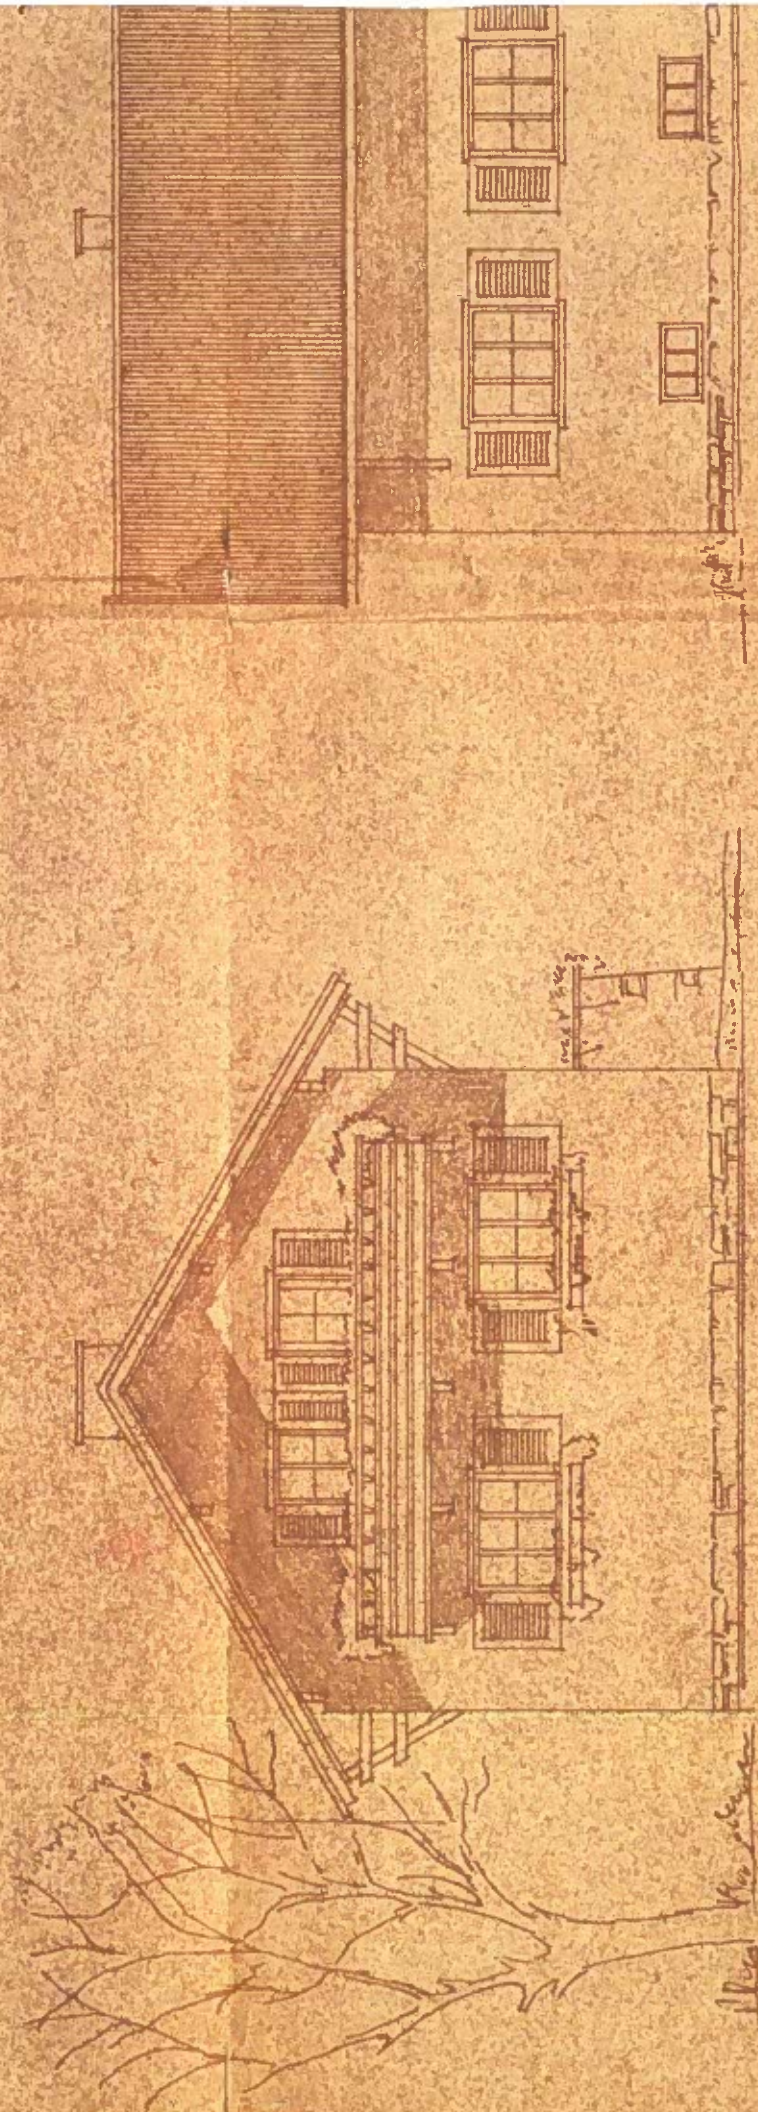

ANSICHT VON SÜDEN.

ANSICHT VON WESTEN.