


# Flächenwidmungs- und Bebauungsplan

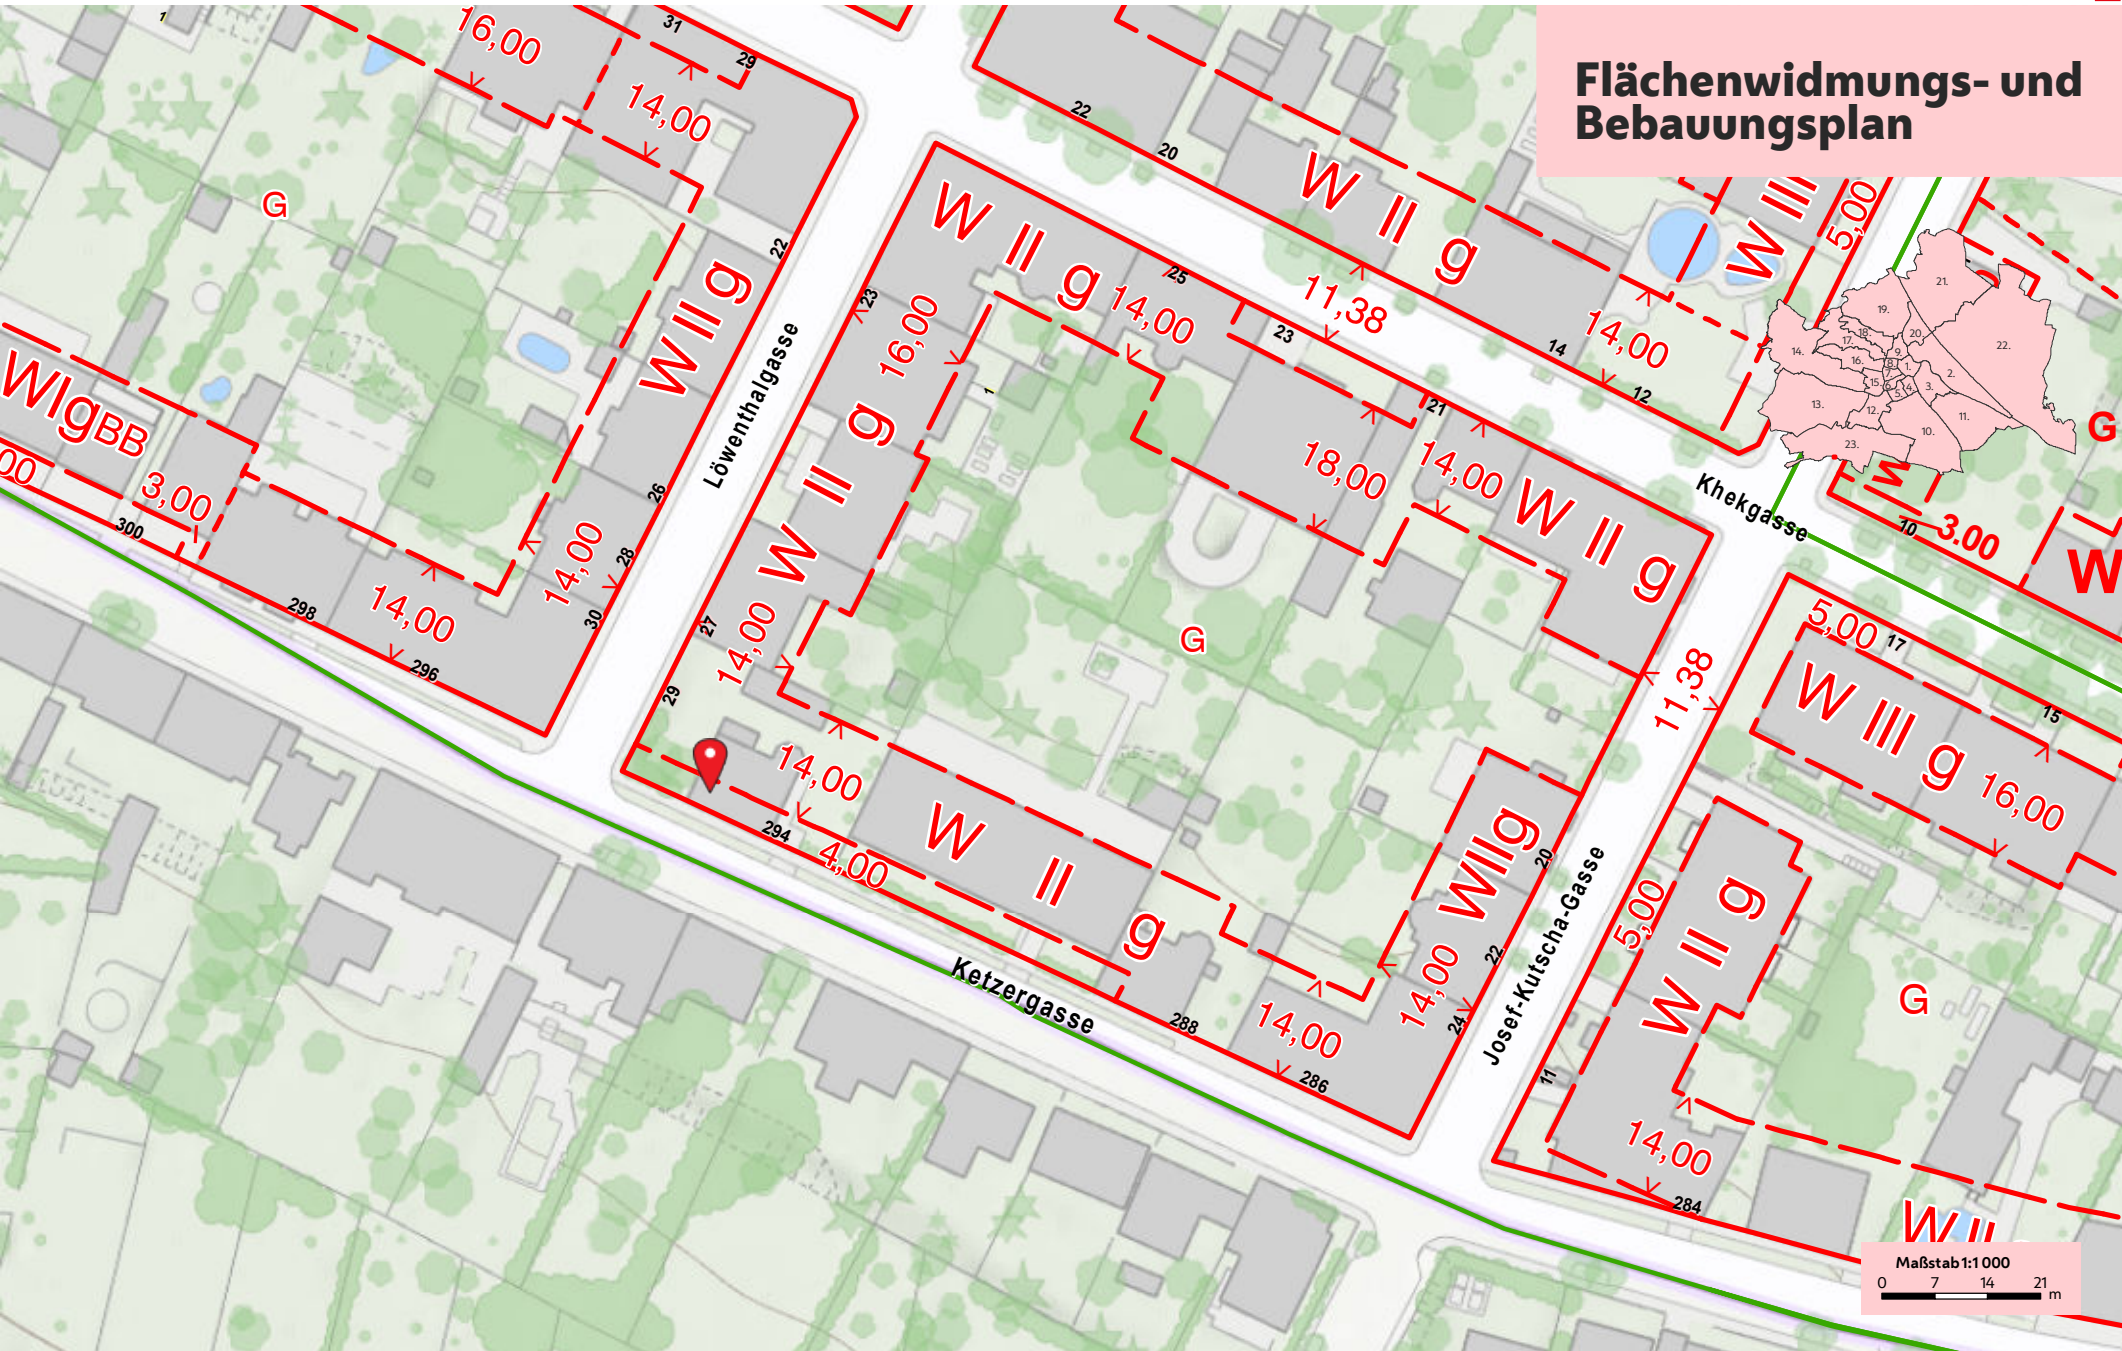

Maßstab 1:1 000  
0 7 14 21 m