
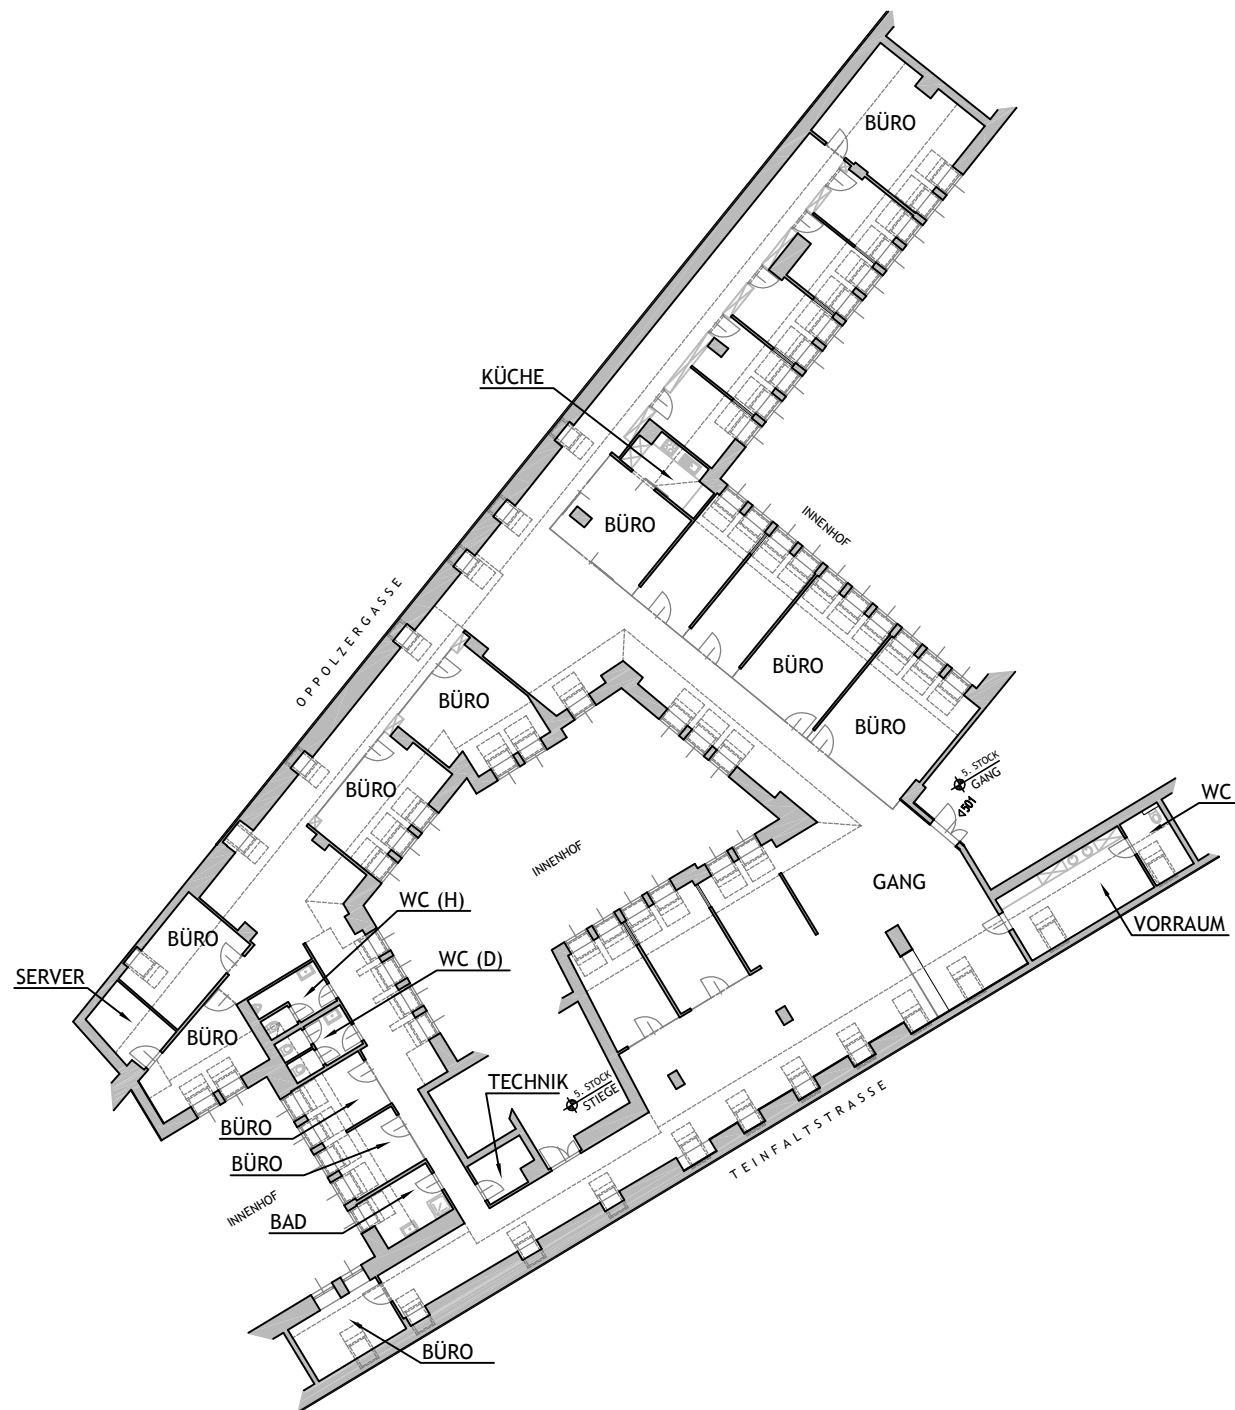


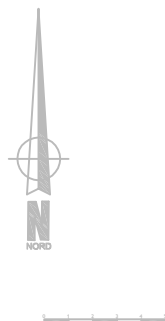


A-1010 WIEN

TEINFALTSTRASSE 8

5.OBERGESCHOSS

TOP 501

CA 693 M2

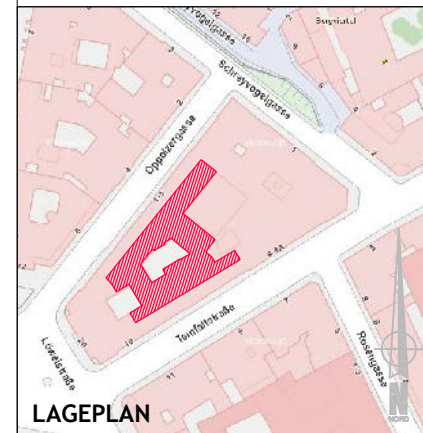

LAGEPLAN

PLANVERFASSEN



RUSTLER DIE VERWALTER

FRIEDA RUSTLER GEBÄUDEVERWALTUNG
GMBH & CO KG

MITGLIED DER RUSTLER GRUPPE

PLANNR.: VP_350370

MASSTAB: OHNE MASSSTAB

PROJEKTRN.: GF 350370

DATUM: 12.09.2016

BEARBEITER: NP