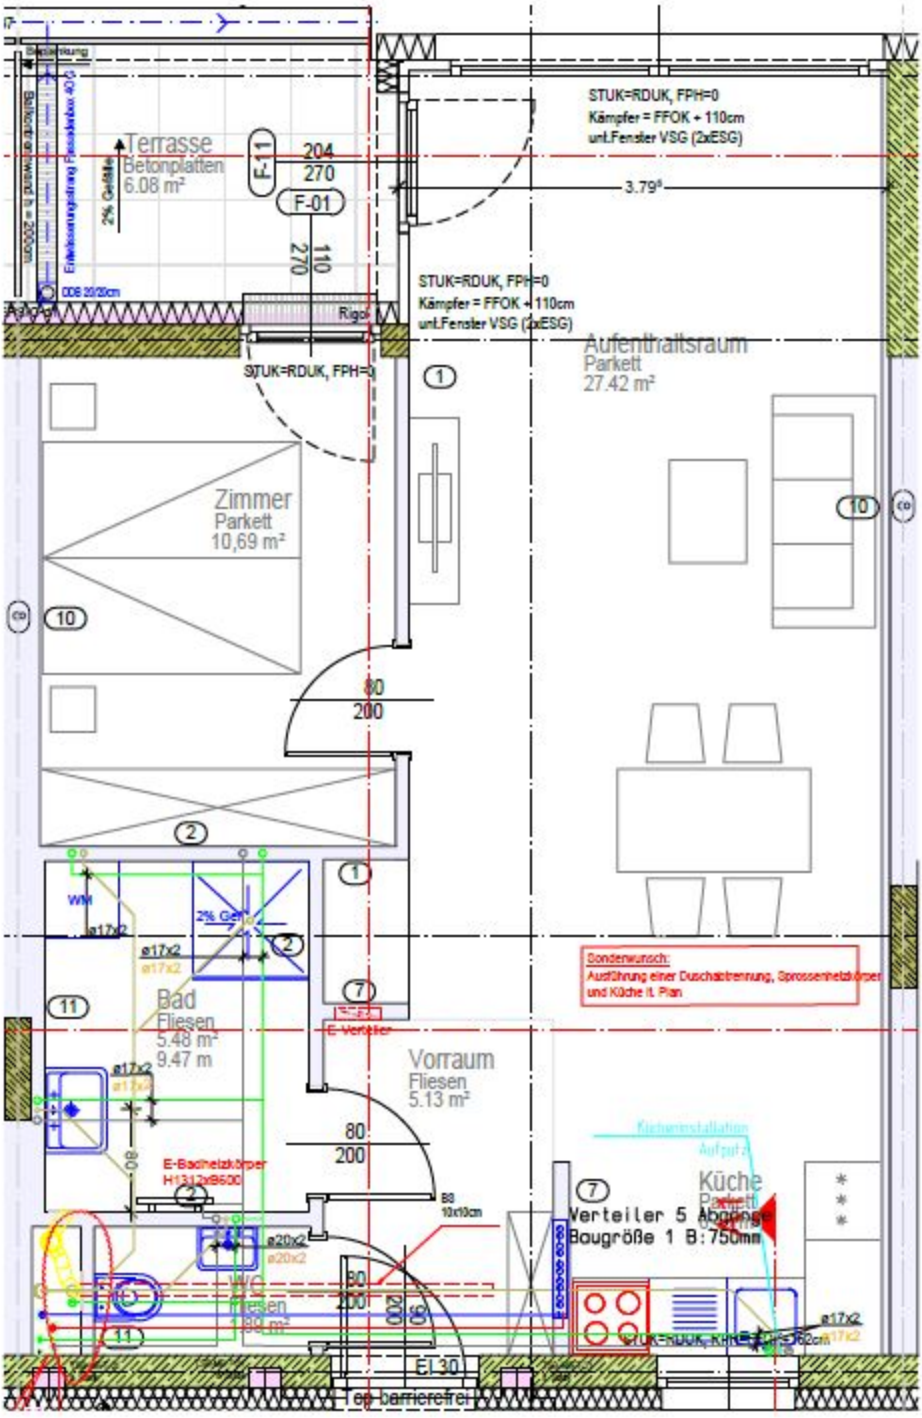
Terrasse
Betonplatten
6.08 m²
2% Gefälle
Entwässerungsrinne Fassadenkanal 40/2
Balkontür Maß = 2000cm
DDE 20/20cm
F-11
204
270
F-01
110
270
STUK=RDUK, FPH=0
Kämpfer = FFOK + 110cm
unt.Fenster VSG (2xESG)
3.79°
STUK=RDUK, FPH=0
Kämpfer = FFOK + 110cm
unt.Fenster VSG (2xESG)
Rigol
STUK=RDUK, FPH=0
Aufenthaltsraum
Parkett
27.42 m²
Zimmer
Parkett
10,69 m²
80
200
WM
ø17x2
2% Gefälle
Bad
Fliesen
5.48 m²
9.47 m
E-Verteiler
Vorraum
Fliesen
5.13 m²
80
200
E-Badheizkörper
H1312xB600
B8
10x10cm
Küche
Verteiler 5 Abgänge
Baugröße 1 B:750mm
Küchenmöbel
Aufbau A
ø20x2
WC
Fliesen
1.89 m²
80
200
EI 30
Sonderwunsch:
Ausführung einer Duschabtrennung, Sprossenheizkörper
und Küche lt. Plan