


GRUNDRISS UNTERGESCHOSS

Lichte Innenlen (b.h. wenn nicht anders angegeben):
80cm/200cm

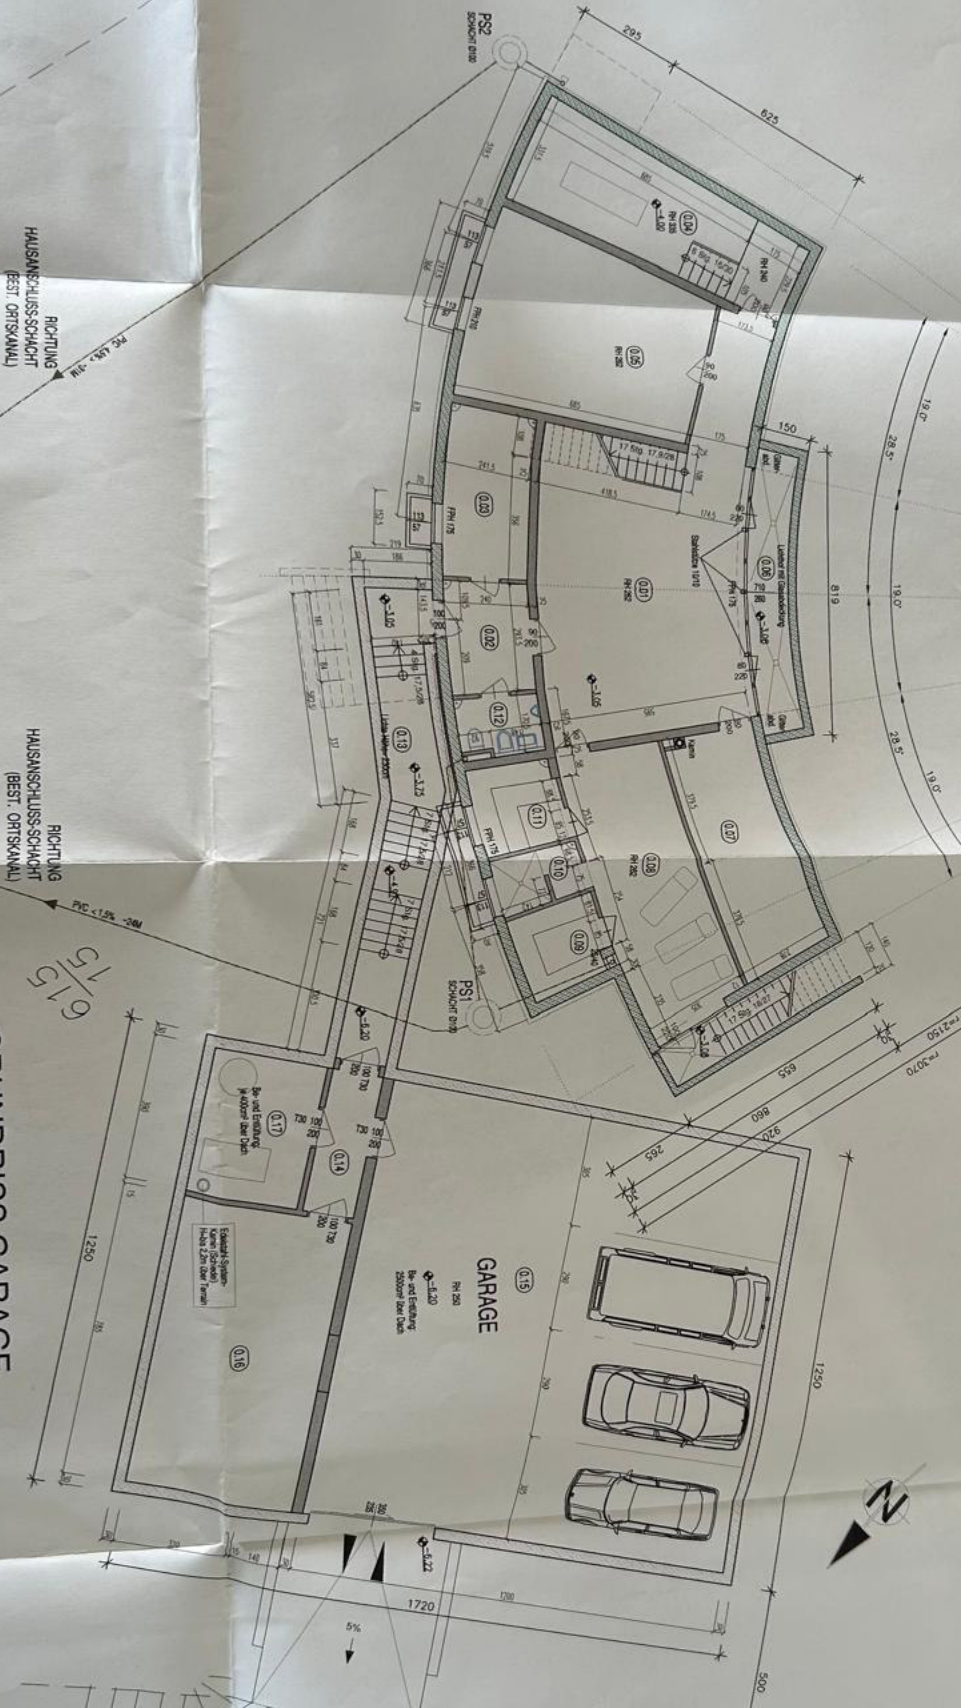

RICHTUNG
HAUSANSCHLUSS-SCHACHT
(BEST. ORTSKANAL)

RICHTUNG
HAUSANSCHLUSS-SCHACHT
(BEST. ORTSKANAL)

GRUNDRISS GARAGE

5/15
6/15

RAUMÜ
LAGEPL
M 1:5

Weg

Stromleitung

