


EGTOP C 1

Wohnnutzfläche: 106,40 m²

Terrasse: 27,75 m²

Eigengarten: 31,75 m²

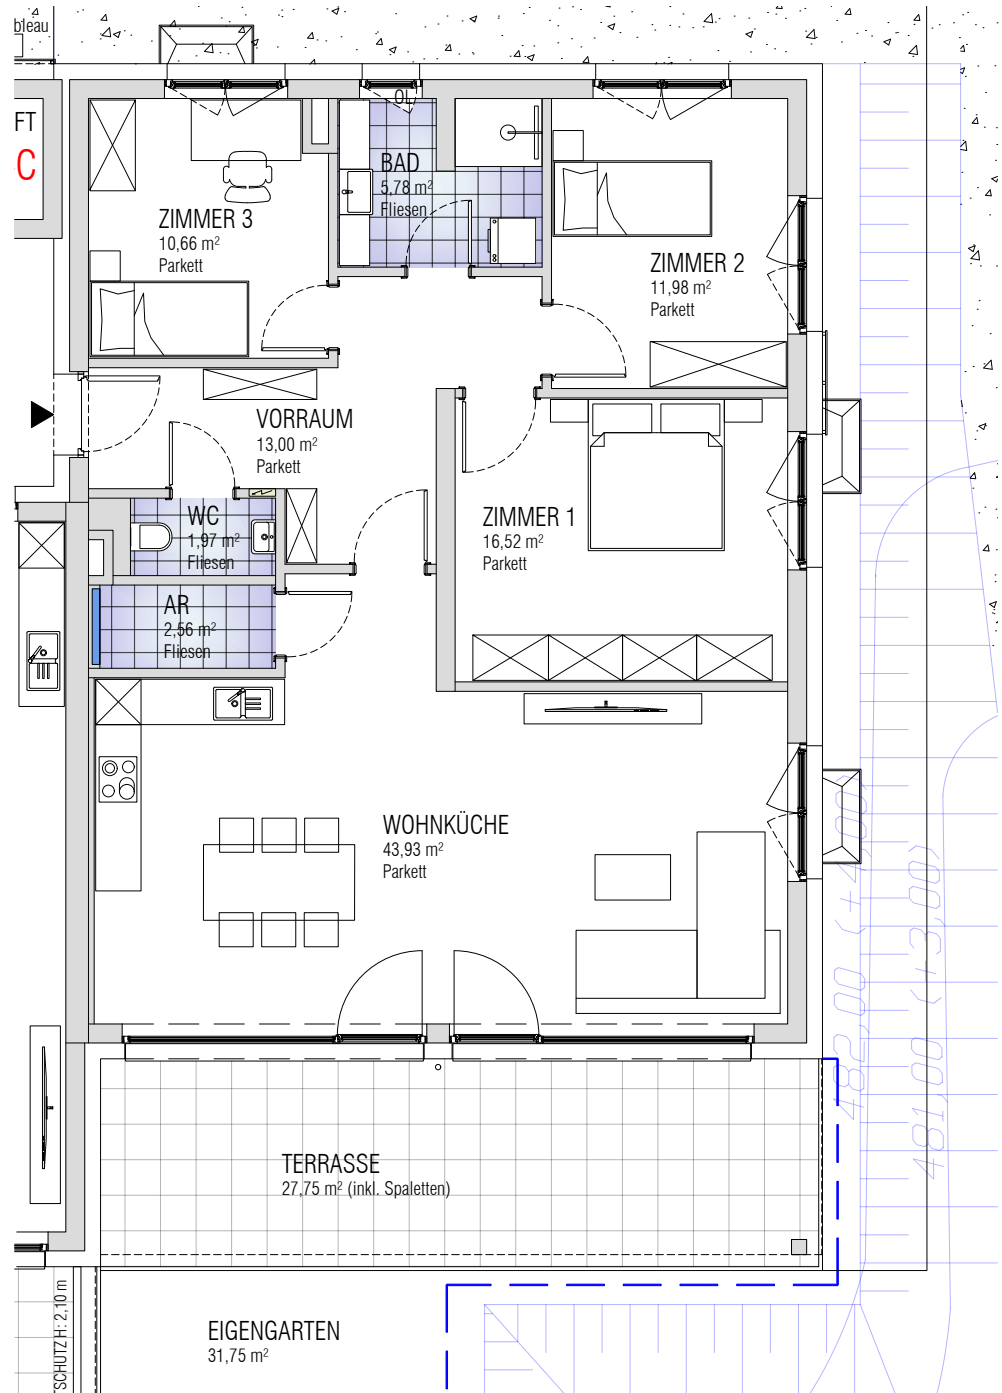

Maßstab 1:100

0 1 2 3 4 5 Meter

Legende Fenster:


OL Oberlichtfenster

Fenster


Legende Türen:

Gehflügel

Stulpflügel

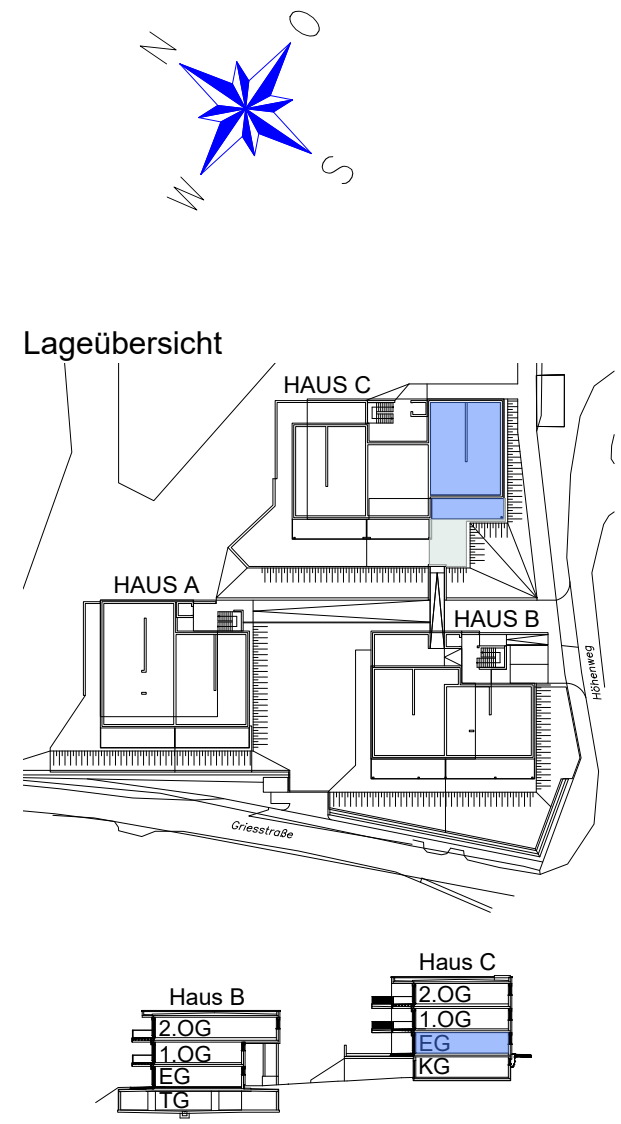

Übersicht Garten

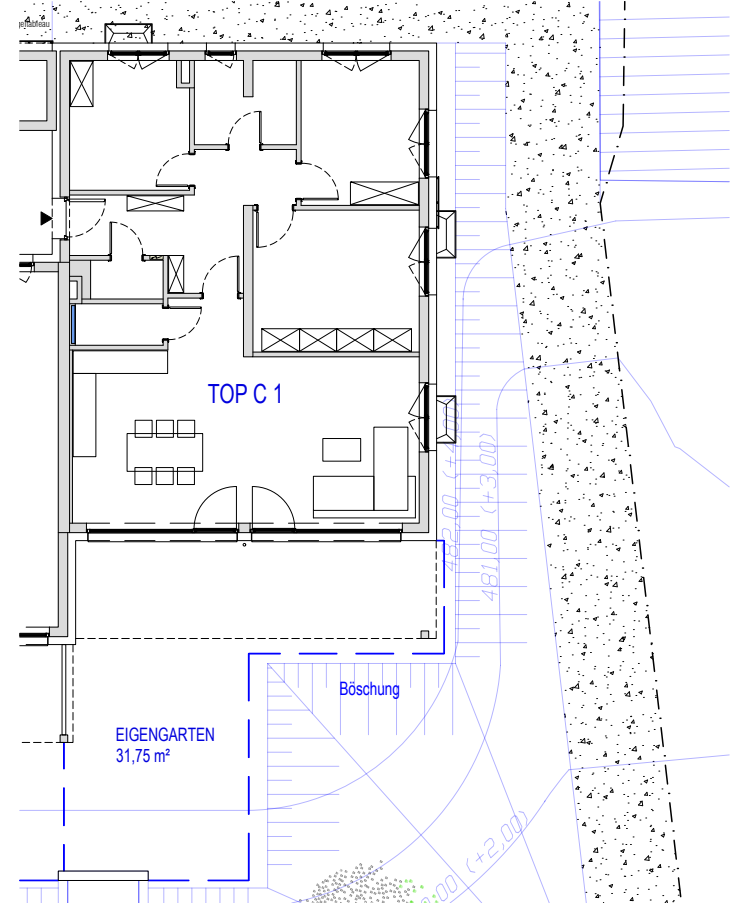

Maßstab 1:200

0 2 4 6 8 10 Meter