


Schacht lt. Beilage

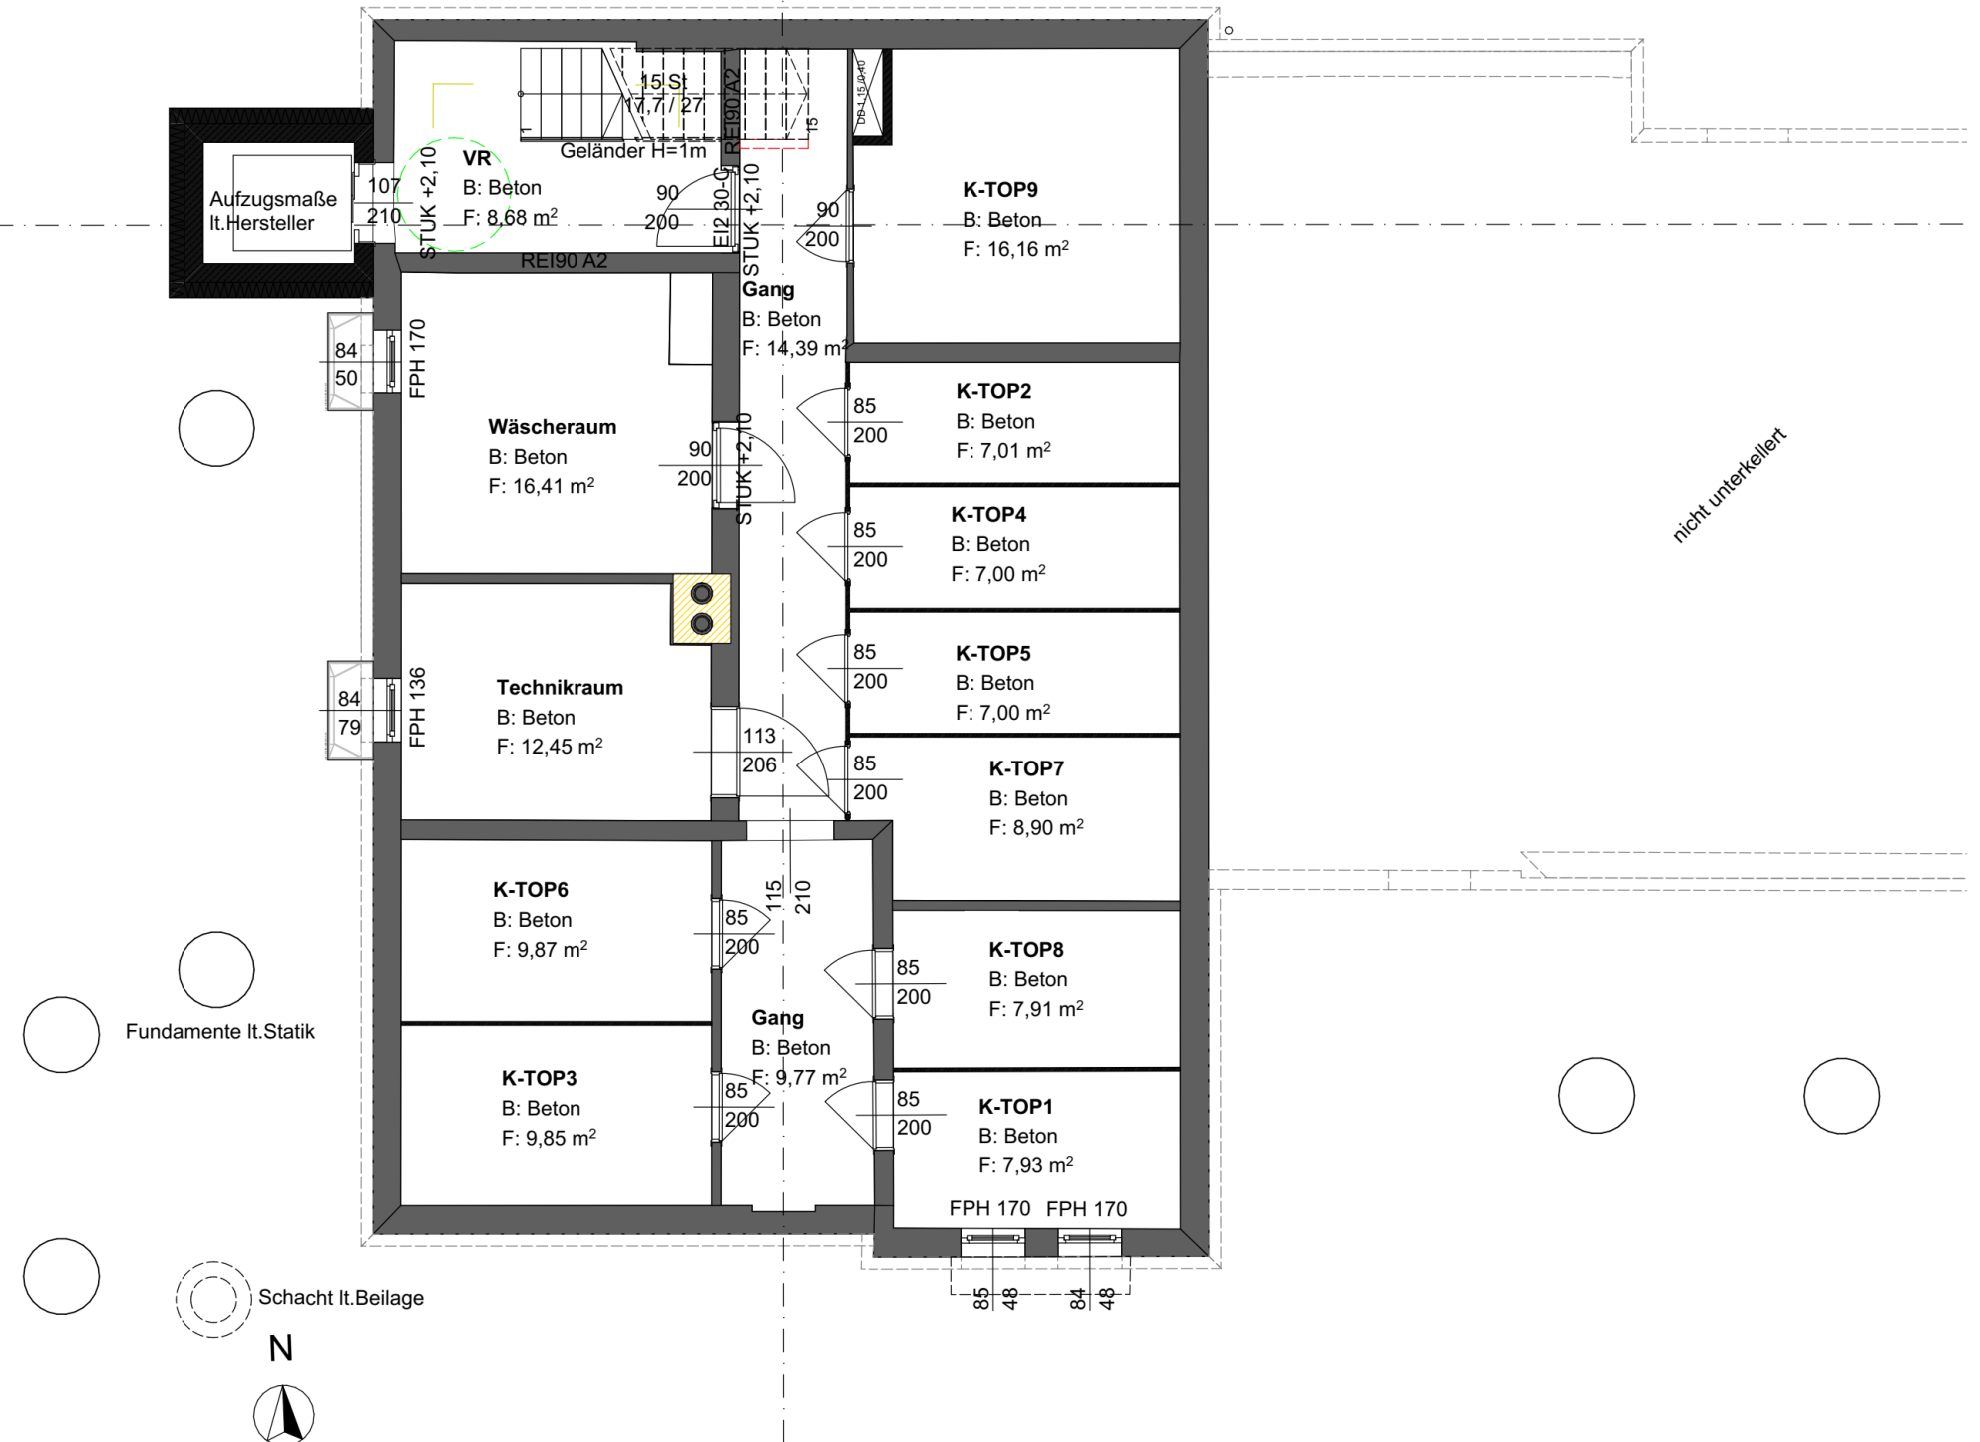

ENTWURF

Kellergeschoss 1:100

24.10.2024

BAUVORHABEN:
Umbau einer Gaststätte zu einem Wohngebäude mit
Neuerrichtung von Carports
BM-Haus GmbH

9400 Wolfsberg
Ritzinger Straße 4

GST.NR.: 71/25 u. 71/26

EZ.: 316 u. 169

KG.: 77237 Ritzing