


Skizze Raumaufteilung und Nutzung

Süden
Carten

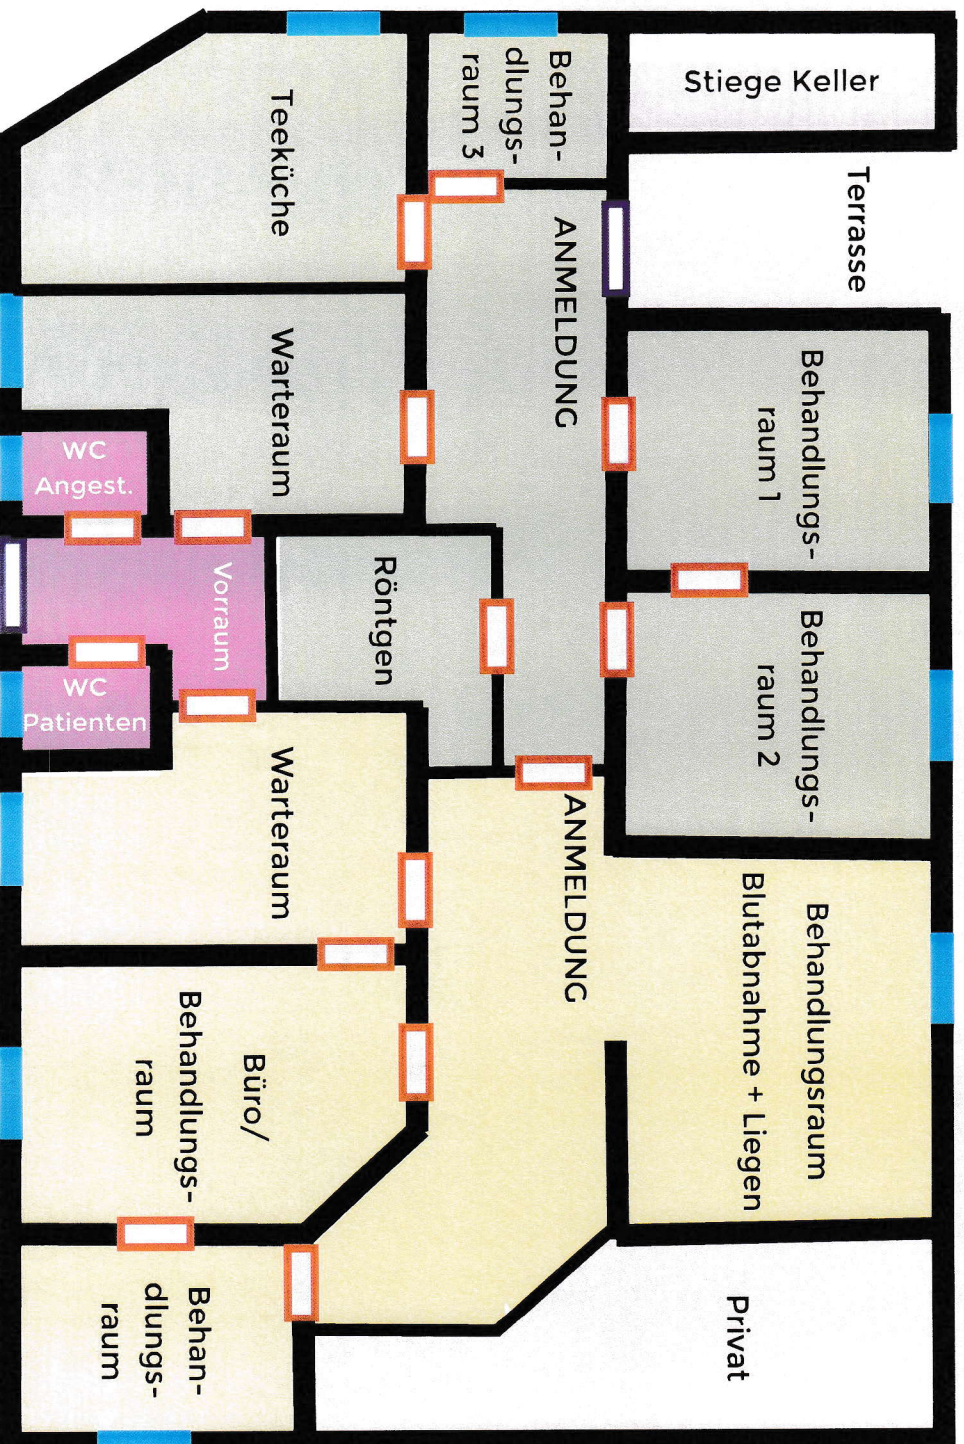

Eingang
Norden

Parkplätze