


WOHNHAUS LINDENWEG 11
AUF PARZ.: 99/9, KG.: ST.OSWALD
BAD KLEINKIRCHHEIM

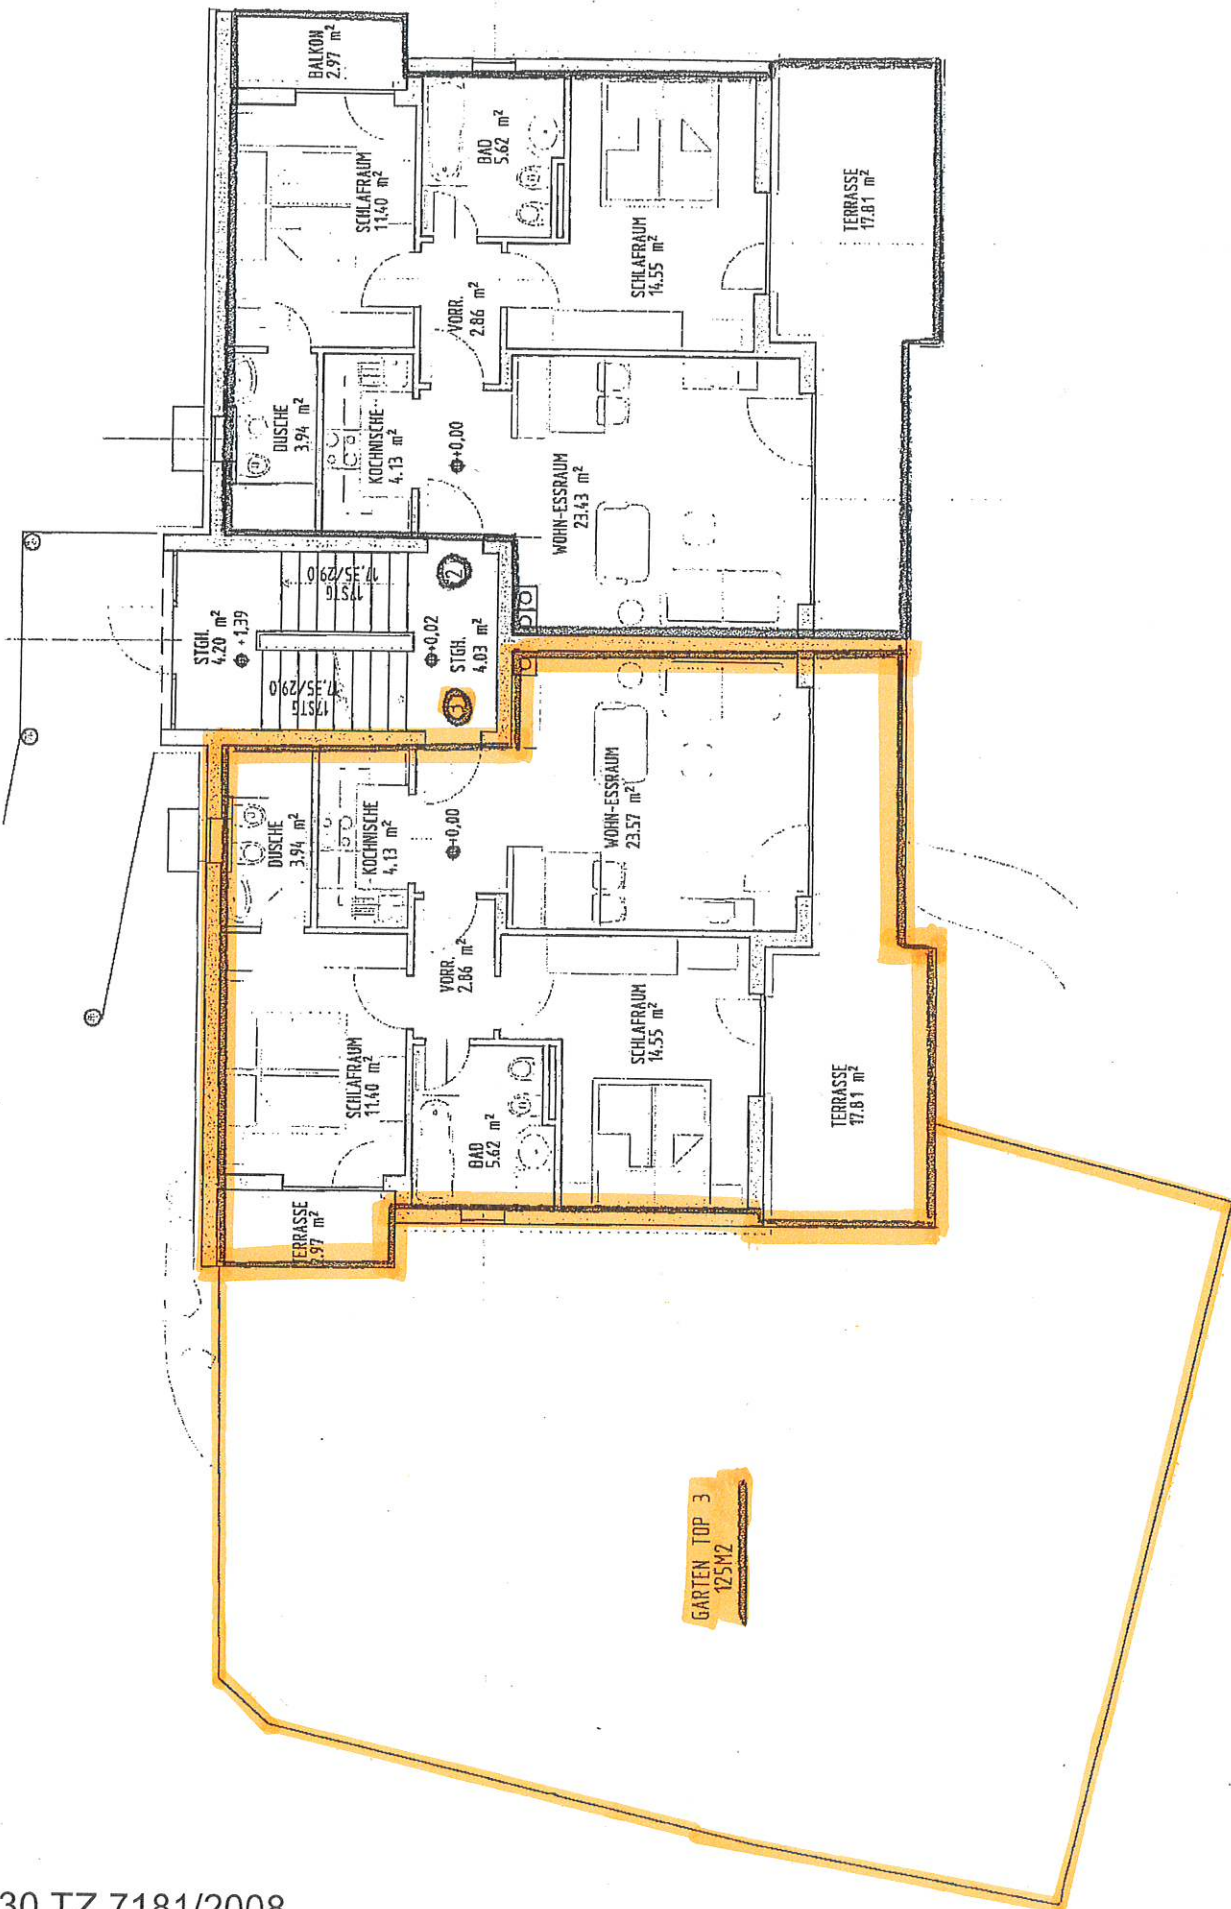

ERDGESCHOSS

GARTEN TOP 3
125M²